

**ZOZNAM STAVEBNÝCH OBJEKTŮV**

- SO 001 PRÍPRAVA STAVENSKÁ POJ
- SO 002 ZELEN, SADOVÉ A PARKOVÉ ÚPRAVY
- SO 003 DRŽBNÁ ARCHITEKTÚRA
- SO 101 HTU
- SO 102 DOPRAVNÉ NAPOJENIE AREÁLU
- SO 103 VNÚTROAREÁLOVÉ KOMUNIKÁCIE A SPEVNENÉ PLOCHY
- SO 104 AUTOBUSOVÁ ZASTÁVKÁ
- SO 301 VODOVODNÁ PRÍPOJKA A AREÁLOVÝ ROZVOJ VODOVODU
- SO 302 DOMOVÉ VODOVODNÉ PRÍPOJKY
- SO 401 SPLAŠKOVÁ KANALIZÁČNÁ PRÍPOJKA A AREÁLOVÁ SPLAŠKOVÁ KANALIZÁČIA
- SO 402 DOMOVÉ SPLAŠKOVÉ KANALIZÁČNÉ PRÍPOJKY
- SO 403 AREÁLOVÁ DAZDOVÁ KANALIZÁČIA
- SO 404 RETENČNÉ PLOCHY
- SO 501 STL PLYNOVOD
- SO 502 STL DOMOVÉ PRÍPOJKY
- SO 601 VN PRÍPOJKA
- SO 602 TRAFOSTANICA, MERNANIE, REGULÁCIA NA NN
- SO 603 AREÁLOVÝ ROZVOJ NN, PRÍPOJKY NN
- SO 604 VEREJNÉ OSVETLENIE
- SO 651 SLABOPRÚDOVÉ ROZVODY

**LEGENDA NAVRHOVANÝCH IS**

- NAVROHOVANÝ VODOVOD
- NAVROHOVANÝ ZEMNÝ HYDRANT
- NAVROHOVANÁ KANALIZÁČIA SPLAŠKOVÁ - GRAVITÁČNÁ
- NAVROHOVANÁ KANALIZÁČIA SPLAŠKOVÁ - VYTLAK
- NAVROHOVANÁ KANALIZÁČIA CERPAČIE STANICE
- NAVROHOVANÁ DAZDOVÁ KANALIZÁČIA
- NAVROHOVANÝ STL PLYNOVOD
- NAVROHOVANÉ VZDUŠNÉ VEDENIE VN
- NAVROHOVANÝ STOŽIAR VZDUŠNÉHO VEDENIA VN
- NAVROHOVANÉ VEDENIE VN - V ZEMLI
- NAVROHOVANÁ KROKOVÁ TRAFOSTANICA
- NAVROHOVANÉ VEDENIE NN - V ZEMLI
- NAVROHOVANÝ KÁBLOVÝ ROZPOJOVACIA ISTIACA SKRINIA (PLASTOVÁ)
- NAVROHOVANÝ ROZVÁDZAČ VEREJNEHO OSVETLENIA

**LEGENDA ČIAR A ZNAČIEK**

- HRANICA RIEŠENÉHO ÚZEMIA
- HRANICE PARCEL PODĽA KATASTRA
- NAVROHOVANÉ ROZDELENIE PARCEL
- RIEŠENÉ POZEMKY
- STAVEBNÁ ČIARA VYMEZUJÚCA PRIESTOR NA UMISTENIE RD
- STAVEBNÁ ČIARA VYMEZUJÚCA PRIESTOR NA UMISTENIE OV
- HYGIENICKÉ PÁSMO COV - 100m
- OCHRANNÉ PÁSMO VTL PLYNOVODU - 4m
- BEZPEČNOSTNÉ PÁSMO VTL PLYNOVODU - 20m
- OCHRANNÉ PÁSMO BLAHOTOVHO POTOKA - 5m OD BREHOVEJ ČIARY

**LEGENDA EXISTUJÚCICH IS**

- JESTVUJÚCI VODOVOD
- JESTVUJÚCA SPLAŠKOVÁ KANALIZÁČIA
- JESTVUJÚCI VTL PLYNOVOD DN80, PN 2,5MPa
- JESTVUJÚCE VZDUŠNÉ VEDENIE VN
- JESTVUJÚCI STOŽIAR VZDUŠNÉHO VEDENIA VN
- JESTVUJÚCE OZNAKOVACIE VEDENIE

**ZOZNAM, DATUM A POPIS REVÍZIÍ**


ČÍSLO REVÍZIE	POPIS	REVIZOR/AL MENOPRIOPS	DATUM

**POZNÁMKY:**  
 - VŠETKY SIEŤE SÚ BEZ OVBÝRNIA A BOU PREVZATE Z PODKLADY DODANÝCH OBEDNÁVATEĽOM  
 - PRED ZAČIATKOM VÝSTAVBY JE DODÁVATEĽ POVINNÝ NECHAŤ SI VYTYČIŤ VŠETKY SIEŤE V TRVALOM A DOČASNOM ZABERE STAVBY

**OBEDNÁVATEĽ PD:**  
 eurohouse s.r.o.  
 Radničkého 28  
 811 07 Bratislava  
 IČO: 36 657 751

**SPRACOVÁTEĽ PD:**  
 Ing. Zuzana Dömötörová  
 Podzáhradná 1186  
 825 03 Horné Saliby  
 IČO: 43 233 490

**Schéma riešeneho uzemia:**

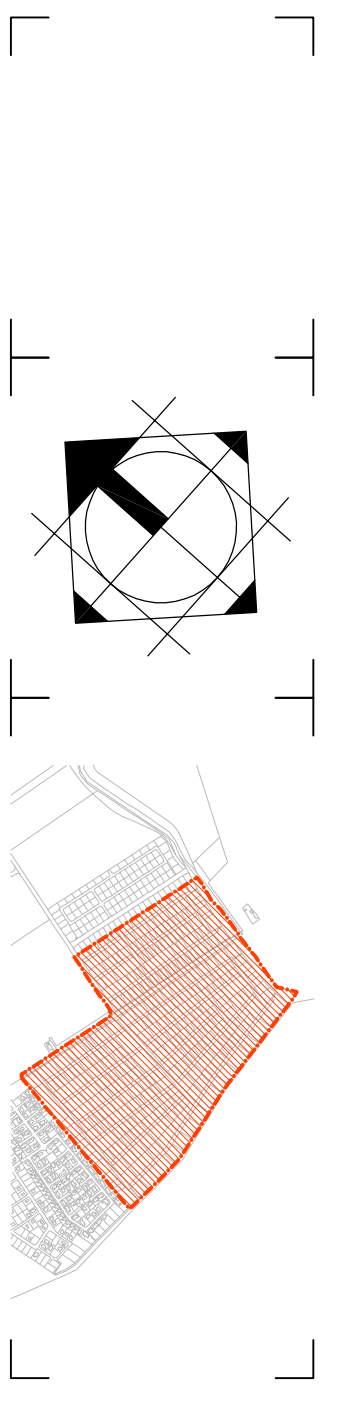

**Výškové osadenie stavby:**

Zodpovedný projektant:	Projektant:	HIP:	Vyrobenovateľ:
Ing. Zuzana Dömötörová	Ing. Zuzana Dömötörová	Ing. Zuzana Dömötörová	Ing. Zuzana Dömötörová
Miesto stavby: Čierna Voda, Chorvátsky Grob, okres Senec			
Projekt: <b>SUCHÉ MESTO II.</b> návrh verejného, dopravného a technického vybavenia územia			
Stavby objekt: <b>stĺby</b>	Číslo SO: -	Číslo revízie: -	Číslo revízie: -
Príloha: <b>Architektonicko - stavebná časť</b>	Príloha A4: 15	Príloha B4: 15	Príloha C4: 15
Obdobie výšky: -	Miesto: 1500	Číslo: 1500	Číslo: 1500
			<b>S-01</b>

