

LEGENDA ČIAR A ZNAČIEK

- HHRANICA RIIEŠENÉHO ÚZEMIA
- HHRANICE PARCEL PODLA KATASTRA
- NAVRHOVANÉ ROZDELENIE PARCEL
- RIIEŠENÉ POZEMKY
- STAVEBNÁ ČIARA VYMEDZUJÚCA PRIESTOR NA UMIESŤNENIE RD
- STAVEBNÁ ČIARA VYMEDZUJÚCA PRIESTOR NA UMIESŤNENIE OV
- HYGIENICKÉ PÁSMO ČOV - 100m
- OCHRANNÉ PÁSMO VTL PLYNOVODU - 4m
- BEZPEČNOSTNÉ PÁSMO VTL PLYNOVODU - 20m
- OCHRANNÉ PÁSMO BLAHUTOVHO POTOKA - 5m OD BREHOVEJ ČIARY

LEGENDA EXISTUJÚCICH IS

- JESTVUJÚCI VODOVOD
- JESTVUJÚCA SPLAŠKOVÁ KANALIZÁCIA
- JESTVUJÚCI VTL PLYNOVOD DN80, PN 2,5MPa
- JESTVUJÚCE VZDUŠNÉ VEDENIE VN
- JESTVUJÚCI STOŽIAR VZDUŠNÉHO VEDENIA VN
- JESTVUJÚCE OZNAMOVACIE VEDENIE

LEGENDA NAVRHOVANÝCH IS

- NAVRHOVANÉ VZUŠNÉ VEDENIE VN
- NAVRHOVANÝ STOŽIAR VZDUŠNÉHO VEDENIA VN
- NAVRHOVANÉ VEDENIE VN - V ZEMI
- NAVRHOVANÁ KIOSKOVÁ TRAFOSTANICA
- NAVRHOVANÉ VEDENIE NN - V ZEMI
- NAVRHOVANÁ KÁBLOVÁ ROZPOJOVACIA IŠTIACA SKRINIA (PLASTOVÁ)
- NAVRHOVANÝ ROZVÁDZAČ VEREJNÉHO OSVETLENIA

ZOZNAM: DÁTUM A POPIS REVÍZIÍ

Číslo revízie	POPIS	REVIDOVAL MENO/PODPIS	DÁTUM

POZNAMKY:

- VŠETKY SIETE SÚ BEZ OVRERENIA A BOLI PREVZATÉ Z PODKLADOV/DODANÝCH OBJEDNÁVATEĽOM
- PRED ZACIATKOM VÝSTAVBY JE DODÁVATEĽ POVINNÝ NECHÁŤ SI VYTYČIŤ VŠETKY SIETE V TRVALOM A DOČASNOM ZABERE STAVBY

OBJEDNÁVATEĽ PD:

eurohouse, s.r.o.
Radlinského 28
811 07 Bratislava
IČO: 36 657 751



SPRACOVATEĽ PD:

Ing. Zuzana Dömötörová
Podzáhradná 1186
925 03 Horné Saliby
IČO: 43 233 490



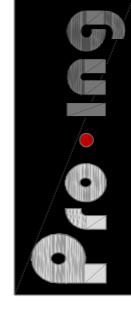


Schéma riešeného územia:

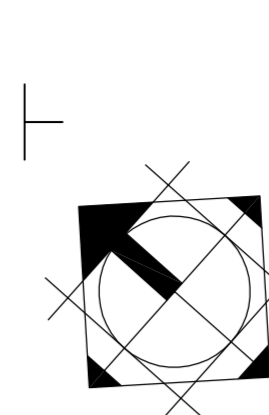

Výškové osadenie stavby:

Zodpovedný projektant: Ing. Zuzana Dömötörová	Projektant: Ing. Luboš Nekoranec	HIP: Ing. Zuzana Dömötörová	Vypracoval: Ing. Rastislav Švec Ing. Zuzana Dömötörová
Miesto stavby: Čierna Voda, Chornatý Grob, okres Senec	Projekt: SUCHÉ MIESTO II. návrh verejného, dopravného a technického vybavenia územia	Datum: 11/2010	Stupeň projektu: projekt pre územné rozhodnutie
Stavebný objekt: VN PLYNOVÁ, TRAFOSTANICA, MERANIE, REGULÁCIA NN, JEDNOTLIVÉ ROZPOJOVACIE PRÍSTAVKY VN, VEREJNÉ OSVETLENIE	Číslo SO: SÚB. ZNEM. 2004/2006	Číslo revízie: -0	Arch. číslo: 1001-DUR
Profesia: Elektro	Podst. A4: 6	Mierka: 1:2000	Označenie výkresu: S-04
Obsah výkresu: Č4, Inžinierske siete - rozvody VN a NN			

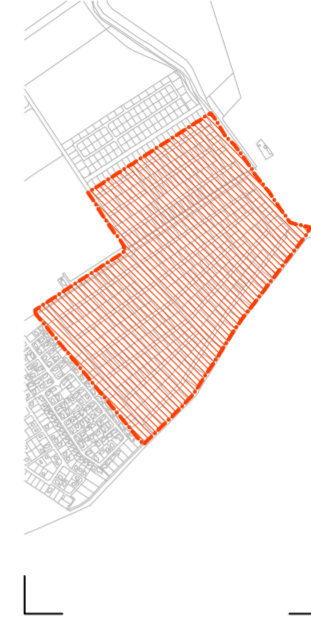