



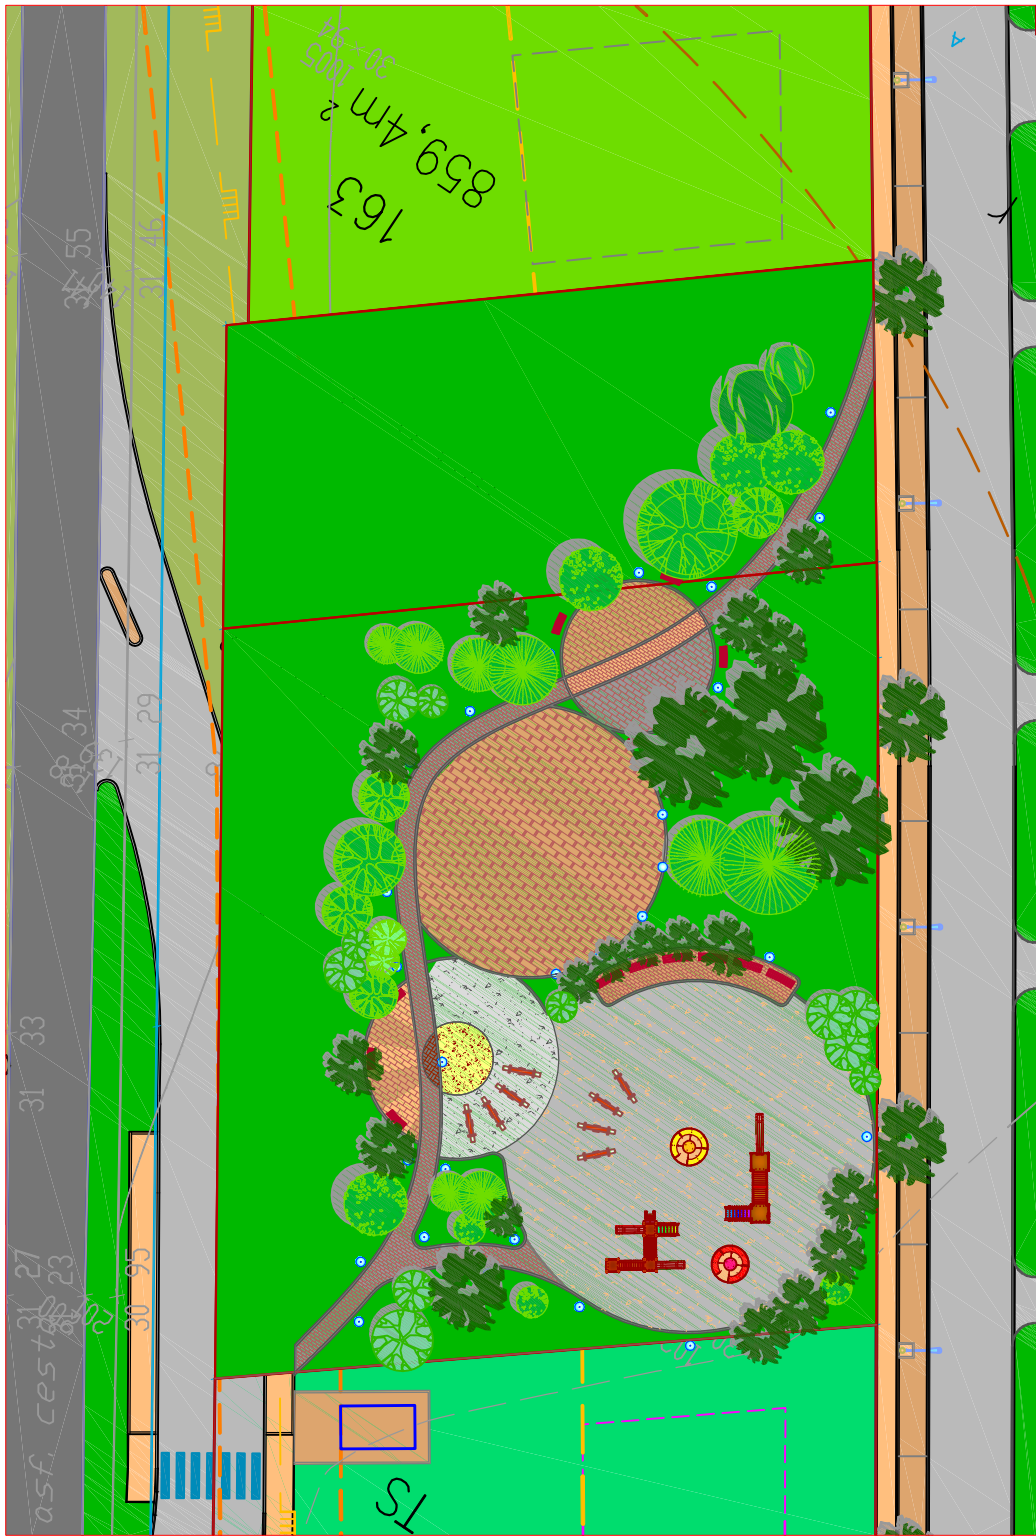

NÁVRH RIŠENIA ODDYCHOVEJ ZÓNY M 1:500

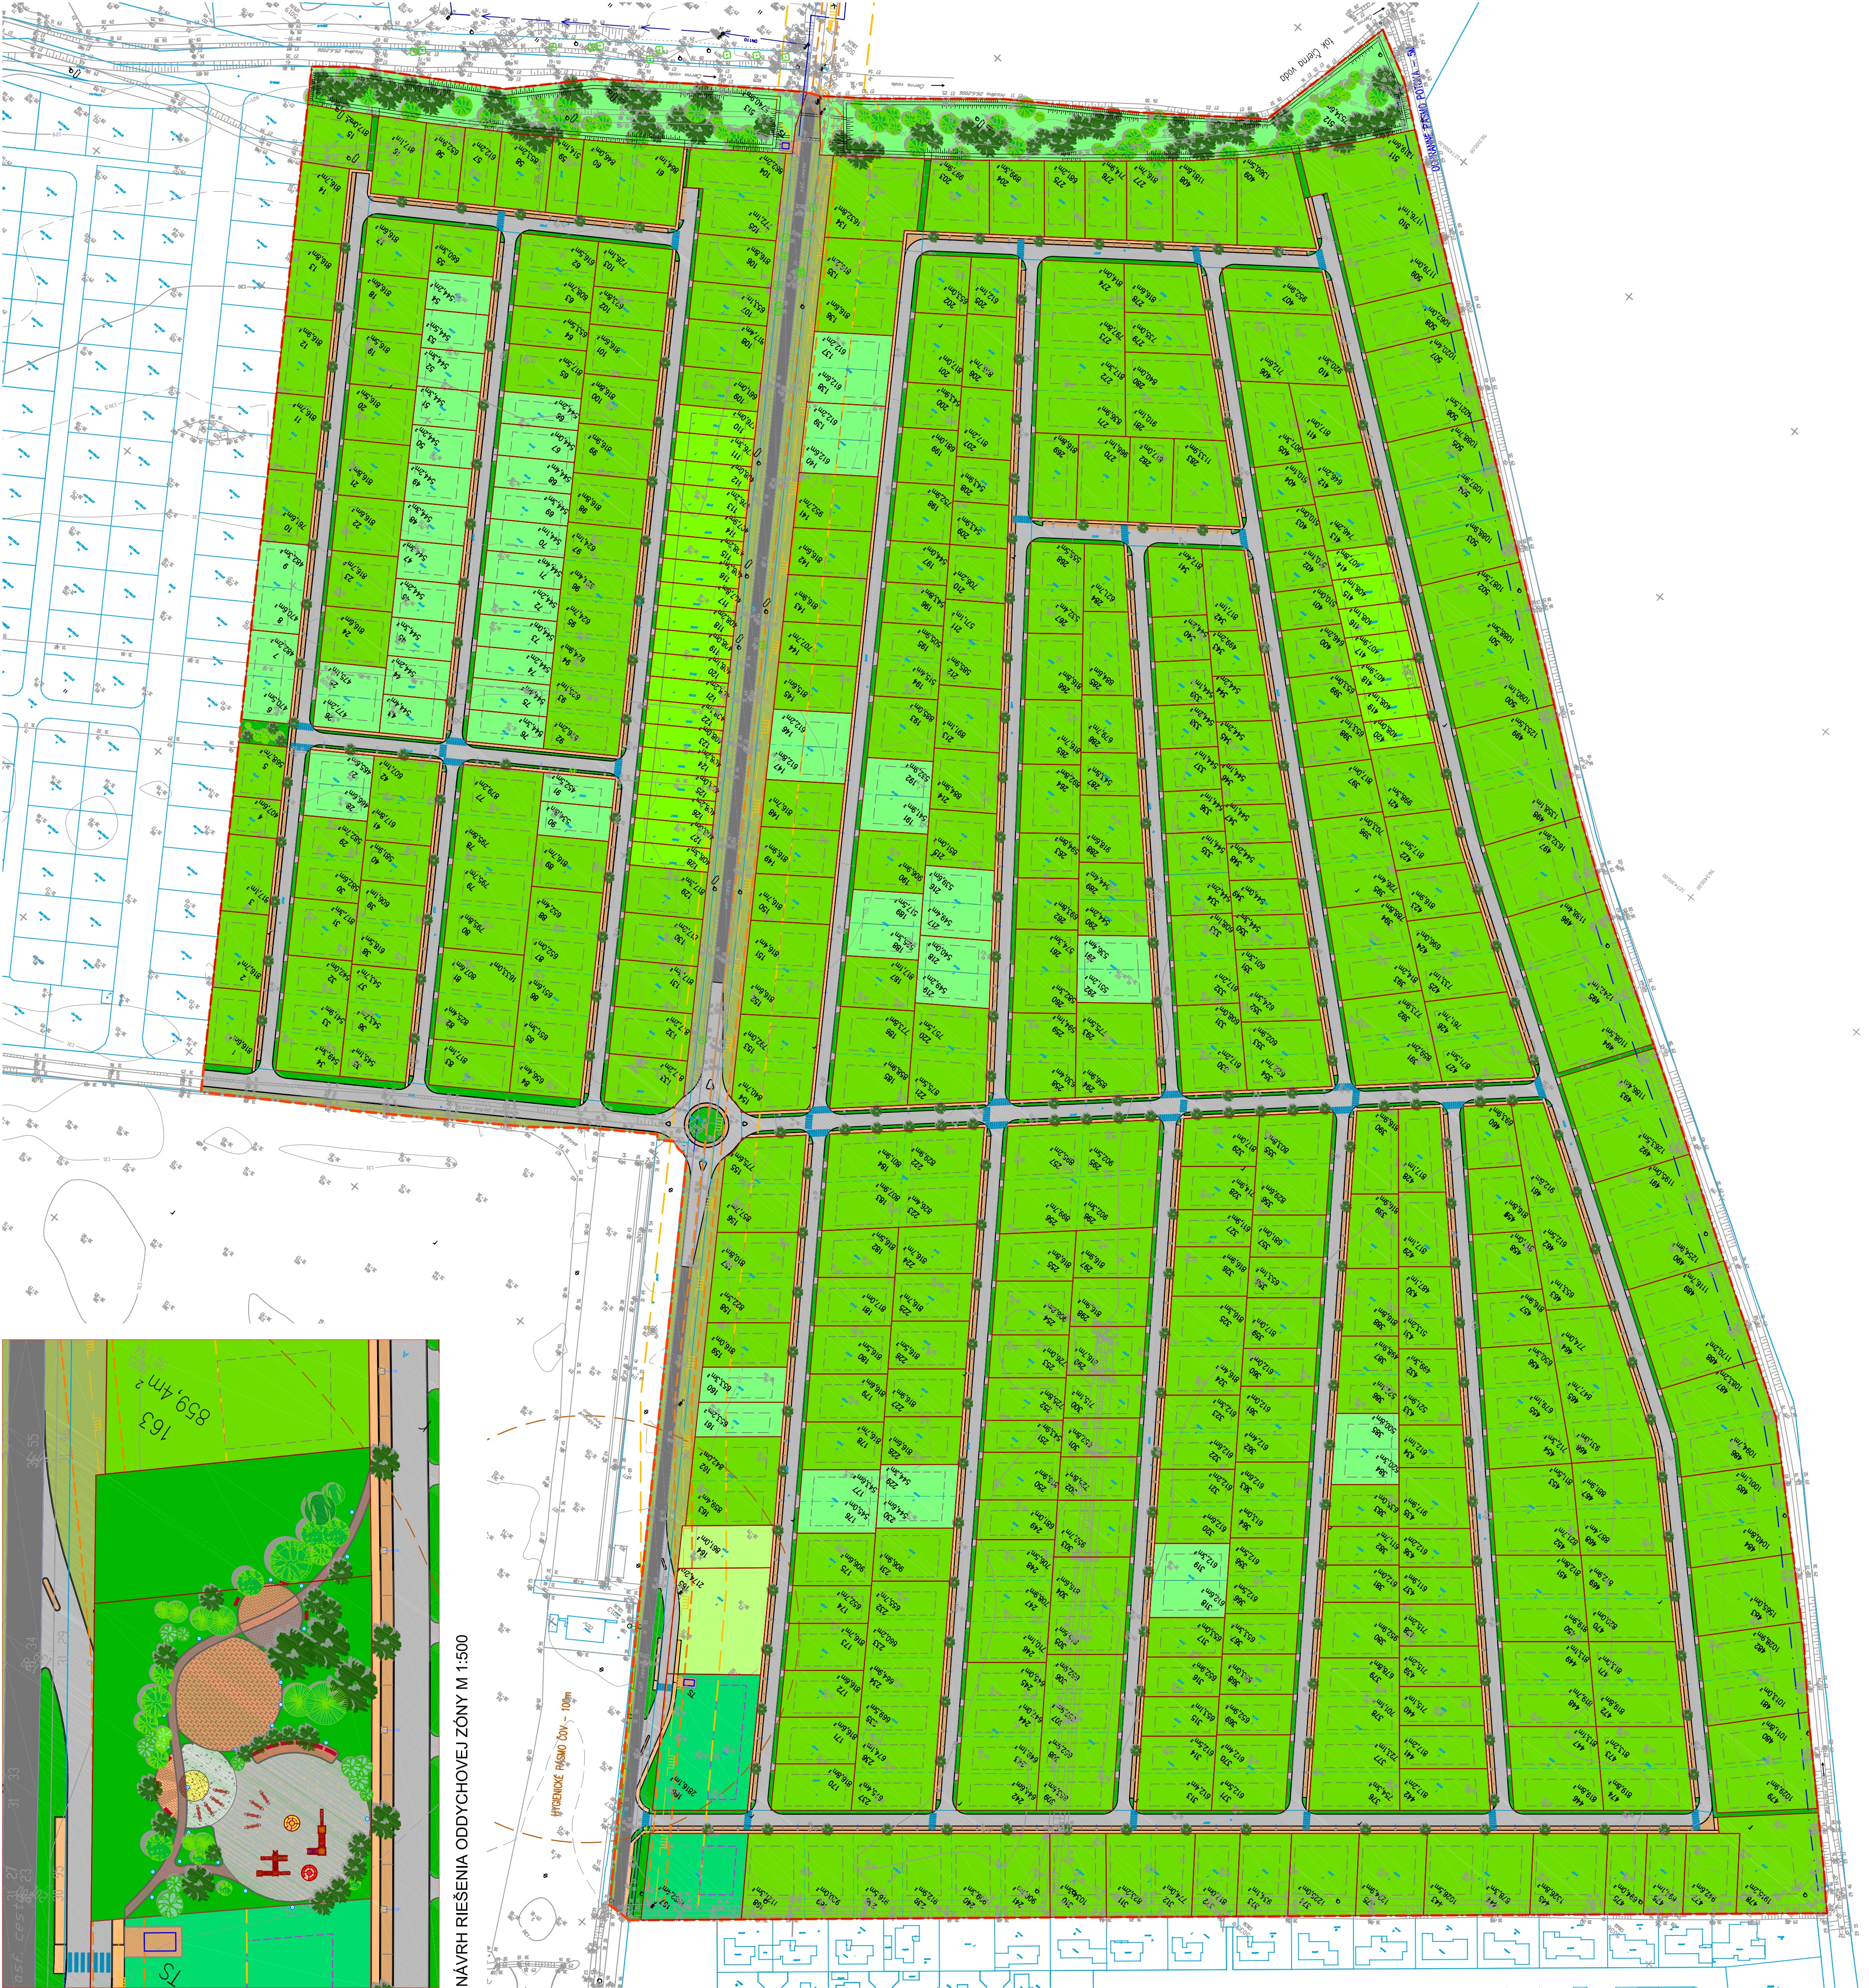

LEGENDA PLŔCH

- cca 372 138,41 m² NAVRHOVANÁ PLOCHA POZEMKOV PRE RODINNÉ DOMY
- cca 4 698,56 m² NAVRHOVANÁ PLOCHA PRE OBČANSKÚ VYBAVENOSŤ
- cca 3 035,32 m² NAVRHOVANÁ PLOCHA ODDYCHOVEJ ZÓNY
- cca 43 174,95 m² VEREJNÉ KOMUNIKÁCIE - CESTY
- cca 10 852,71 m² KOMUNIKÁCIE PRE PEŠÍCH - CHODNÍKY
- cca 11 267,89 m² OSTATNÉ SPEVNENÉ PLOCHY
- cca 3 804,56 m² PŮVODNÁ KOMUNIKÁCIA - TRIBLAVINSKÁ CESTA
- cca 13 275,30 m² RETENČNÉ PLOCHY - SUCHÉ POLDRE
- cca 10 038,83 m² PŮVODNÁ ZELEN
- cca 13 330,07 m² NOVONAVRHOVANÁ ZELEN - SADOVÉ A PARKOVÉ ÚPRAVY
- cca 485 616,60 m² CELKOVÁ PLOCHA RIŠENÉHO ÚZEMIA

LEGENDA ČIAR A ZNAČIEK

- HRANICA RIŠENÉHO ÚZEMIA
- ČÍSLO POZEMKU 3
- VÝMERA 729,2m²
- NAVRHOVANÉ ROZDELENIE PARCEL
- HRANICE PARCEL PODLA KATASTRA
- VTL PLYNOVOD
- OCHRANNÉ PÁSMO VTL PLYNOVODU - 4m
- BEZPEČNOSTNÉ PÁSMO VTL PLYNOVODU - 20m
- OCHRANNÉ PÁSMO BLAHUTOVHO POTOKA - 5M OD BREHOVEJ ČIARY
- STAVEBNÁ ČIARA VYMEDZUJÚCA PRIESTOR NA UMISTENIE DOMU
- STAVEBNÁ ČIARA VYMEDZUJÚCA PRIESTOR NA UMISTENIE OV
- HYGIENICKÉ PÁSMO ČOV - 100m
- NAVRHOVANÁ TRAFOSTANICA
- NAVRHOVANÁ ZELEN
- PŮVODNÁ ZELEN

ZOZNAM, DÁTUM A POPIS REVÍZIÍ

číslo revízie	POPIS	REVIZOVANÝ MENOPRÍPIS	DÁTUM

POZNÁMKY:

- výmery pozemkov uvedené v situácii sú orientačné
- spravené plochy v rámci oddychovej zóny nie sú vykázane

OBJEDNÁVATEL PD:
eurohouse.sk s.r.o.
Radlinského 28
811 07 Bratislava
IČO: 36 657 751



SPRACOVATEL PD:
Ing. Zuzana Dömötörövá
Podzáhradná 1186
925 03 Homé Saliby
IČO: 43 233 490



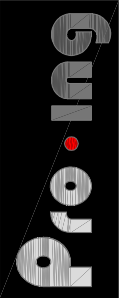


Schéma riešeneho územia:

Soverkat: Číslo paré:

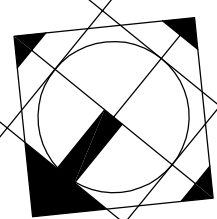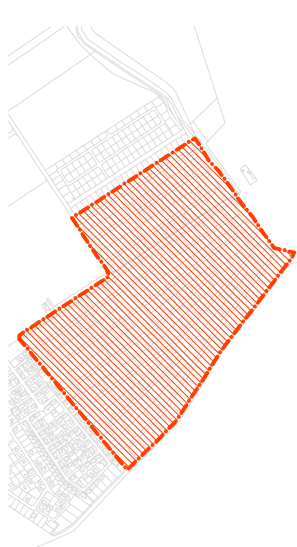

Výškové osadenie stavby:

Zodpovedný projektant: Ing. Zuzana Dömötörövá	Projektant: Ing. Zuzana Dömötörövá	HIP: Ing. Zuzana Dömötörövá	Vyracoval: Ing. Zuzana Dömötörövá
Projekt: SUCHÉ MIEŠTO II. návrh verejného, dopravného a technického vybavenia územia		Miesto stavby: Čierna Voda, Chotársky Grob, okres Senec	Dátum: 11/2010
Stavovaný objekt: všetky		Číslo SO: -	Stupeň projektu: projekt pre územné rozhodnutie
Profesia: Architektonicko - stavebná časť	Číslo revízie: 8	Podpis: 1001-DUR	-0
Obsah výkresu: C6. ZASTAVOVACÍ PLÁN	Mierka: 1 : 1500	Označenie výkresu: S-06	